


# МІСТО БАРВІНКОВЕ БАРВІНКІВСЬКОГО РАЙОНУ ХАРКІВСЬКОЇ ОБЛАСТІ

## ПЛАН ІСНУЮЧОГО СТАНУ ТЕРИТОРІЇ ЗІ СХЕМОЮ ПЛАНУВАЛЬНИХ ОБМЕЖЕНЬ, М 1 : 500

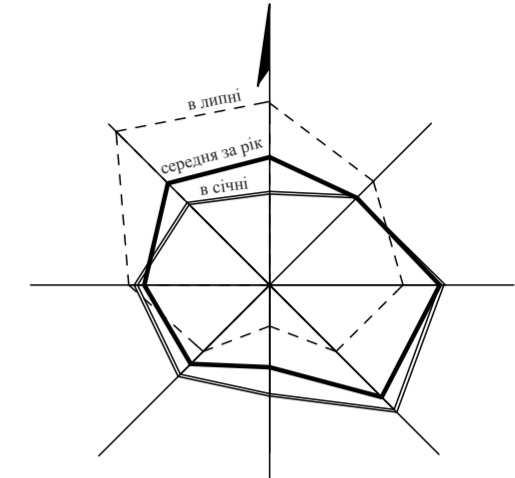

### УМОВНІ ПОЗНАЧЕННЯ

| Існ. | Проект. | Позначення                               |
|------|---------|--|
|      |         | Межа ДПТ                                 |
|      |         | Межа ділянки об'єкту проектування        |
|      |         | Житлова будівля                          |
|      |         | Нежитлова будівля                        |
|      |         | Громадська будівля                       |
|      |         | Землі житлової присадибної забудови      |
|      |         | Землі житлової малоповерхової забудови   |
|      |         | Землі громадської забудови               |
|      |         | Зелені насадження                        |
|      |         | Грунтова дорога                          |
|      |         | Дорога з твердим покриттям               |
|      |         | Газопровід низького тиску                |
|      |         | Теплова мережа                           |
|      |         | Каналізація                              |
|      |         | Водопровід                               |
|      |         | Пожежний гідрант                         |
|      |         | Кабель зв'язку                           |
|      |         | Електрокабель                            |
|      |         | Повітряна лінія електромереж 0,4 кВ      |
|      |         | Межа санітарно-захисної і охоронної зони |


### ЕКСПЛІКАЦІЯ

1. Громадський стадіон "Колос".
2. Спортивний майданчик.
3. Дитячий майданчик.
4. Дитячо-юнацька спортивна школа.
5. Житловий малоповерховий будинок.
6. Магазин.
7. Дворова вбиральня.
8. Трансформаторна підстанція 10/0,4 кВ.
9. Автостоянка.

Основою проекту послугувала топогеодезична зйомка М 1:500, виконана ТОВ ГК "Геопром" в 2018 році.

|   |        |   |        |                     |       |
|---|--------|---|--------|---------------------|-------|
|   |        | Замовник: Барвінківська міська рада   |        | 21/2018 - ГП        |       |
|   |        | земельна ділянка по вул. Центральна, обмежена територією стадіону «Колос», прибудинковою територією багатоквартирного будинку № 61 по вул. Центральна та житловою забудовою по вул. Калинова в межах м. Барвінкове Барвінківського району Харківської області для будівництва блочно-модульної котельні |        |                     |       |
| зм.   | кільк. | арх.  | Недок. | підпис              | дата  |
| Разробив  | Ярова  |   |        |                     |       |
| Перевірив   | Калита |   |        |                     |       |
| Н. контроль   | Калита |   |        |                     |       |
| Затвердив   | Бушева |   |        |                     |       |
|   |        |   |        | стадія              | аркуш |
|   |        |   |        | ДПТ                 | 2     |
| План існуючого стану території зі схемою планувальних обмежень, Масштаб 1:500 |        |   |        | ПП "Перспектива-ДІ" |       |

МАСШТАБ 1:1000

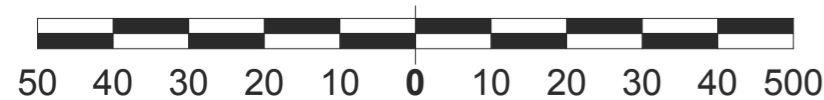

В одному сантиметрі 10 метрів

