


МІСТО БАРВІНКОВЕ БАРВІНКІВСЬКОГО РАЙОНУ ХАРКІВСЬКОЇ ОБЛАСТІ

ПЛАН ІСНУЮЧОГО СТАНУ ТЕРИТОРІЇ ЗІ СХЕМОЮ
ПЛАНУВАЛЬНИХ ОБМЕЖЕНЬ,
М 1 : 500

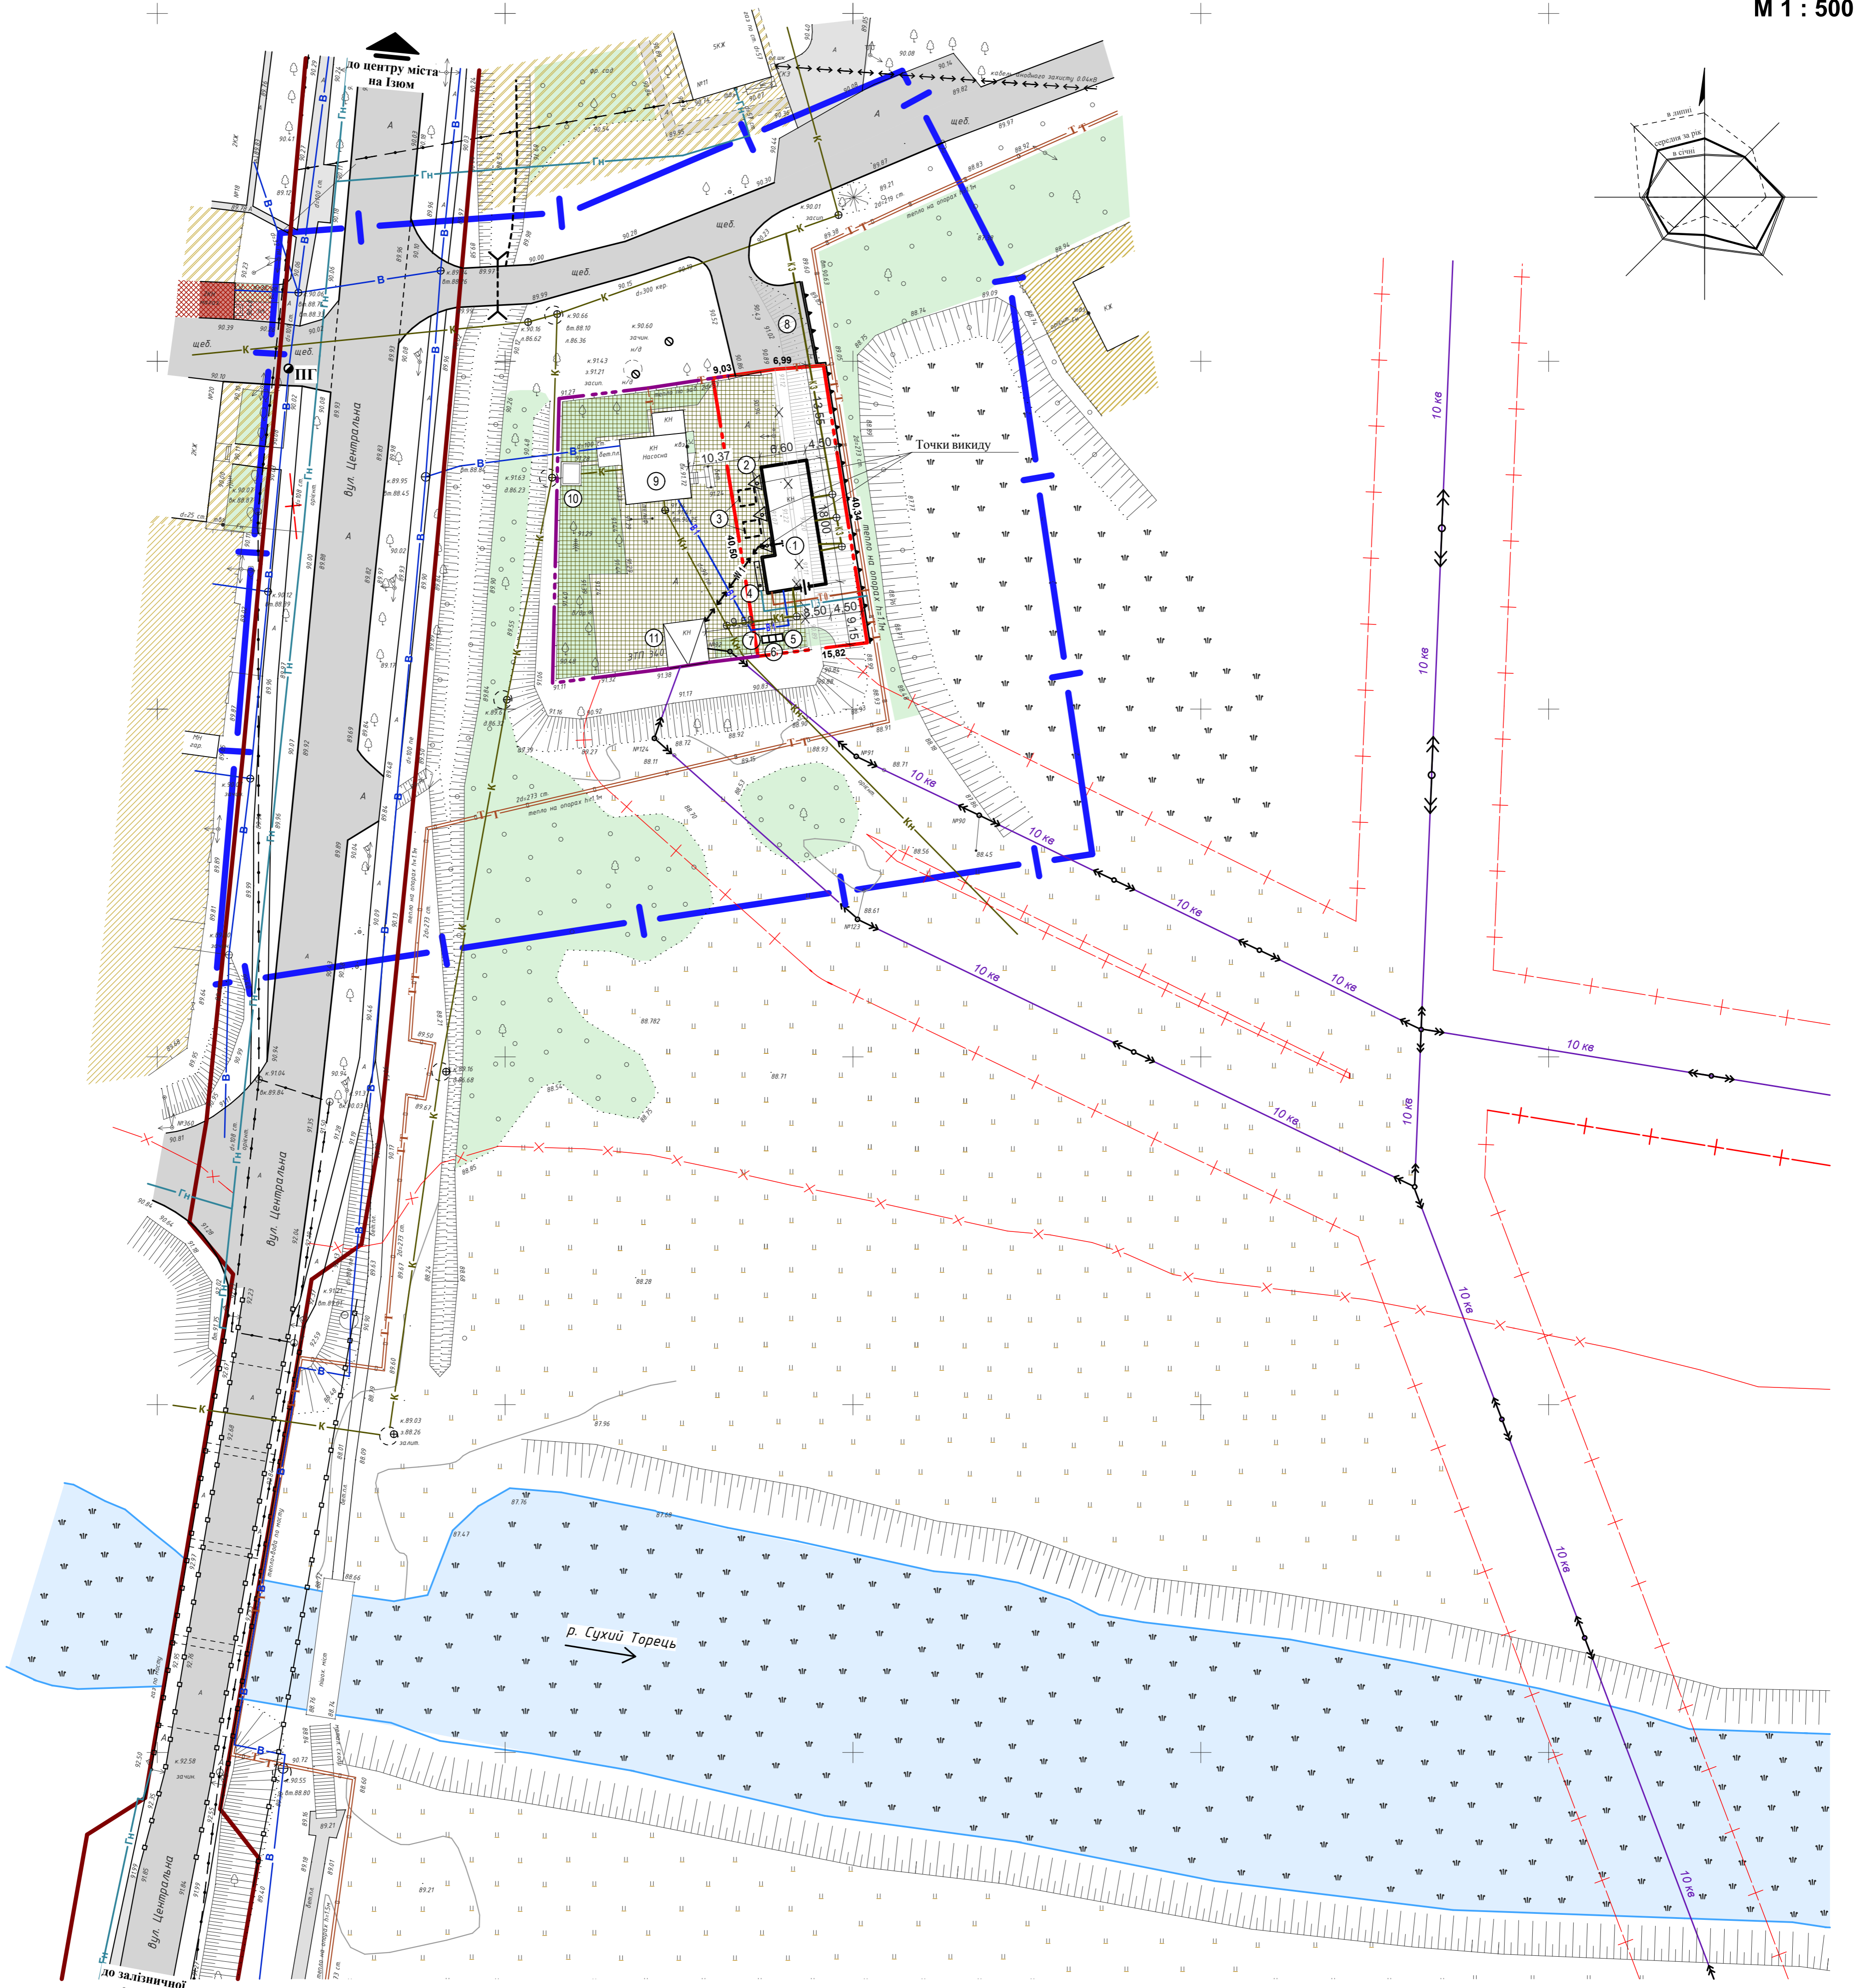

УМОВНІ ПОЗНАЧЕННЯ

Існ.	Проект.	Опис
—	—	Межа ДПТ
—	—	Межа ділянки КНС
—	—	Межа ділянки об'єкту проектування (котельня)
□	□	Житлова будівля
□	□	Нежитлова будівля
□	□	Підземні споруди
□	□	Землі житлової присадибної забудови
□	□	Землі житлової багатопверхової забудови
□	□	Землі громадської забудови
□	□	Землі комунального призначення
□	□	Зелені насадження
—	—	Червоні лінії
—	—	Огорожа, що демонтується
—	—	Грунтова дорога
—	—	Дорога з твердим покриттям

Існ.	Проект.	Опис
—	—	Газопровід низького тиску
—	—	Теплова мережа
—	—	Каналізація
—	—	Каналізація напорна
—	—	Водопровід
—	—	Пожезний гідрант
—	—	Кабель зв'язку
—	—	Трансформаторна підстанція 10/0,4 кВ
—	—	Електрокабель
—	—	Повітряна лінія електромереж 0,4 кВ
—	—	Повітряна лінія електромереж 0,4 кВ, що демонтується
—	—	Повітряна лінія електромереж 10 кВ
—	—	Підпірна стіна
—	—	Межа санітарно-захисної і охоронної зони
—	—	Приблизно-захисна смуга

ЕКСПЛІКАЦІЯ БУДІВЕЛЬ ТА СПОРУД

№ п/п	Найменування	Вид проєкт.	Площа забудови, м ²	Будівел. об'єм, м ³	Ступінь вогне-стійкості	Категорія по пожеж. безпеці
1.	Блочно-модульна котельня КБМТ -3,18 МВт	Проект.	128,68	386,00	III А	В
2.	Димова труба Дн 460, Н = 20,0 м	Проект.	19,00			
3.	Блок подачі і зберігання палива	Проект.	14,00			
4.	Газорозподільний шкаф	Проект.				
5.	Ящик для збору золи і шлаку	Проект.				
6.	Сміттєзбирник	Проект.				
7.	Біотуалет	Проект.	2,25			
8.	Гостьова парковка на 2 машиномісця	Проект.				
9.	Каналізаційна насосна станція	Існуюч.				II
10.	Збірник самопливних каналізаційних стоків	Існуюч.				
11.	Трансформаторна підстанція 10/0,4 кВ	Існуюч.				II

Основою проєкту послугувала топогеодезична зйомка М 1:500, виконана ТОВ ГК "Геопром" в 2018 році.

зм.	кільк.	арх.	Нідок.	підпис	дата
Разробив	Ярова				
Перевіряв	Калита				
Н. контроль	Калита				
Затвердив	Бушева				

Замовник: Барвінківська міська рада	22/2018 - ГП	
земельної ділянки по вул. Центральна, обмеженої територією нежилого приміщення КНС по вул. Центральна, 13, прибудинковою територією багатоквартирного будинку №11 по вул. Центральна та житловим будинком №19 по вул. Центральна в межах м. Барвінкове Барвінківського району Харківської області для будівництва блочно-модульної котельні		
стадія	аркуш	аркуші
ДПТ	3	
Проектний план з планом червоних ліній, М 1 : 500		ПП "Перспектива-ДІ"

МАСШТАБ 1:500



В одному сантиметрі 5 метрів