

МІСТО БАРВІНКОВЕ БАРВІНКІВСЬКОГО РАЙОНУ ХАРКІВСЬКОЇ ОБЛАСТІ

СХЕМА ІНЖЕНЕРНОЇ ПІДГОТОВКИ ТЕРИТОРІЇ ТА ВЕРТИКАЛЬНЕ ПЛАНУВАННЯ, М 1 : 1000

УМОВНІ ПОЗНАЧЕННЯ

Існ.	Проект.	Опис
		Межа ДПТ
		Межа ділянки КНС
		Межа ділянки об'єкту проектування (котельні)
		Житлова будівля
		Нежитлова будівля
		Підземні споруди
		Землі житлової присадибної забудови
		Землі житлової багатопверхової забудови
		Землі громадської забудови
		Землі комунального призначення
		Зелені насадження
		Червона лінія, що демонтується
		Дорога з твердим покриттям
		Газопровід низького тиску
		Гн $\varnothing 29 \times 4,0$
		ТТ
		Теплова мережа
		Каналізація
		Каналізація напорна
		Водопровід
		Пожежний гідрант
		Кабель зв'язку
		Трансформаторна підстанція 10/0,4 кВ
		Електрокабель
		Повітряна лінія електромереж 0,4 кВ
		Повітряна лінія електромереж 0,4 кВ, що демонтується
		Повітряна лінія електромереж 10 кВ
		Підпірна стіна
		Проектуєма відмітка (червона)
		Існуюча відмітка (чорна)
		Ухил в промілях (тисячних)
		Відстань в метрах
		Межа санітарно-захисної і охоронної зони
		Прибережно-захисна смуга


ЕКСПЛІКАЦІЯ БУДІВЕЛЬ ТА СПОРУД

№ п/п	Найменування	Вид проект.	Площа забудови, м ²	Будівел. об'єм, м ³	Ступінь вогне-стійкості	Категорія по пож. безпеці
1.	Блочно-модульна котельня КБМТ -3,18 МВт	Проект.	128,68	386,00	III А	В
2.	Димова труба Дн 460, Н = 20,0 м	Проект.	19,00			
3.	Блок подачі і зберігання палива	Проект.	14,00			
4.	Газорозподільний шкаф	Проект.				
5.	Ящик для збору золи і шлаку	Проект.				
6.	Сміттєзбірник	Проект.				
7.	Біотуалет	Проект.	2,25			
8.	Гостьова парковка на 2 машиномісця	Проект.				
9.	Каналізаційна насосна станція	Існуюч.			II	
10.	Збірник самопливних каналізаційних стоків	Існуюч.				
11.	Трансформаторна підстанція 10/0,4 кВ	Існуюч.			II	



Основою проекту послугувала топогеодезична зйомка М 1:500, виконана ТОВ ГК "Геопром" в 2018 році.

				Замовник: Барвінківська міська рада		22/2018 - ГП		
				земельної ділянки по вул. Центральна, обмеженої територією нежилого приміщення КНС по вул. Центральна, 13, прибудинковою територією багатоквартирного будинку №11 по вул. Центральна та житловим будинком №19 по вул. Центральна в межах м. Барвінкове Барвінківського району Харківської області для будівництва блочно-модульної котельні				
зм.	кільк.	арх.	№ док.	підпис	дата	стадія	аркуш	аркушів
Разробив	Ярова					ДПТ	6	
Перевірив	Калита							
Н. контроль	Калита							
Затвердив	Бушева							
Схема інженерної підготовки території та вертикальне планування, М 1 : 1000							ПП "Перспектива-ДІ"	

МАСШТАБ 1:1000

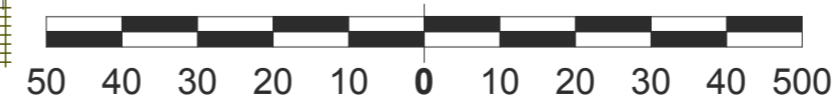

В одному сантиметрі 10 метрів

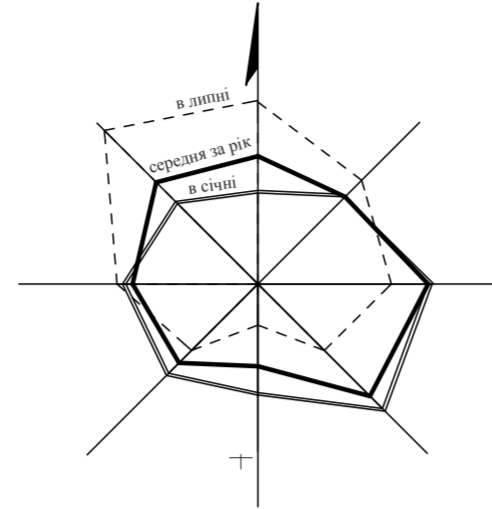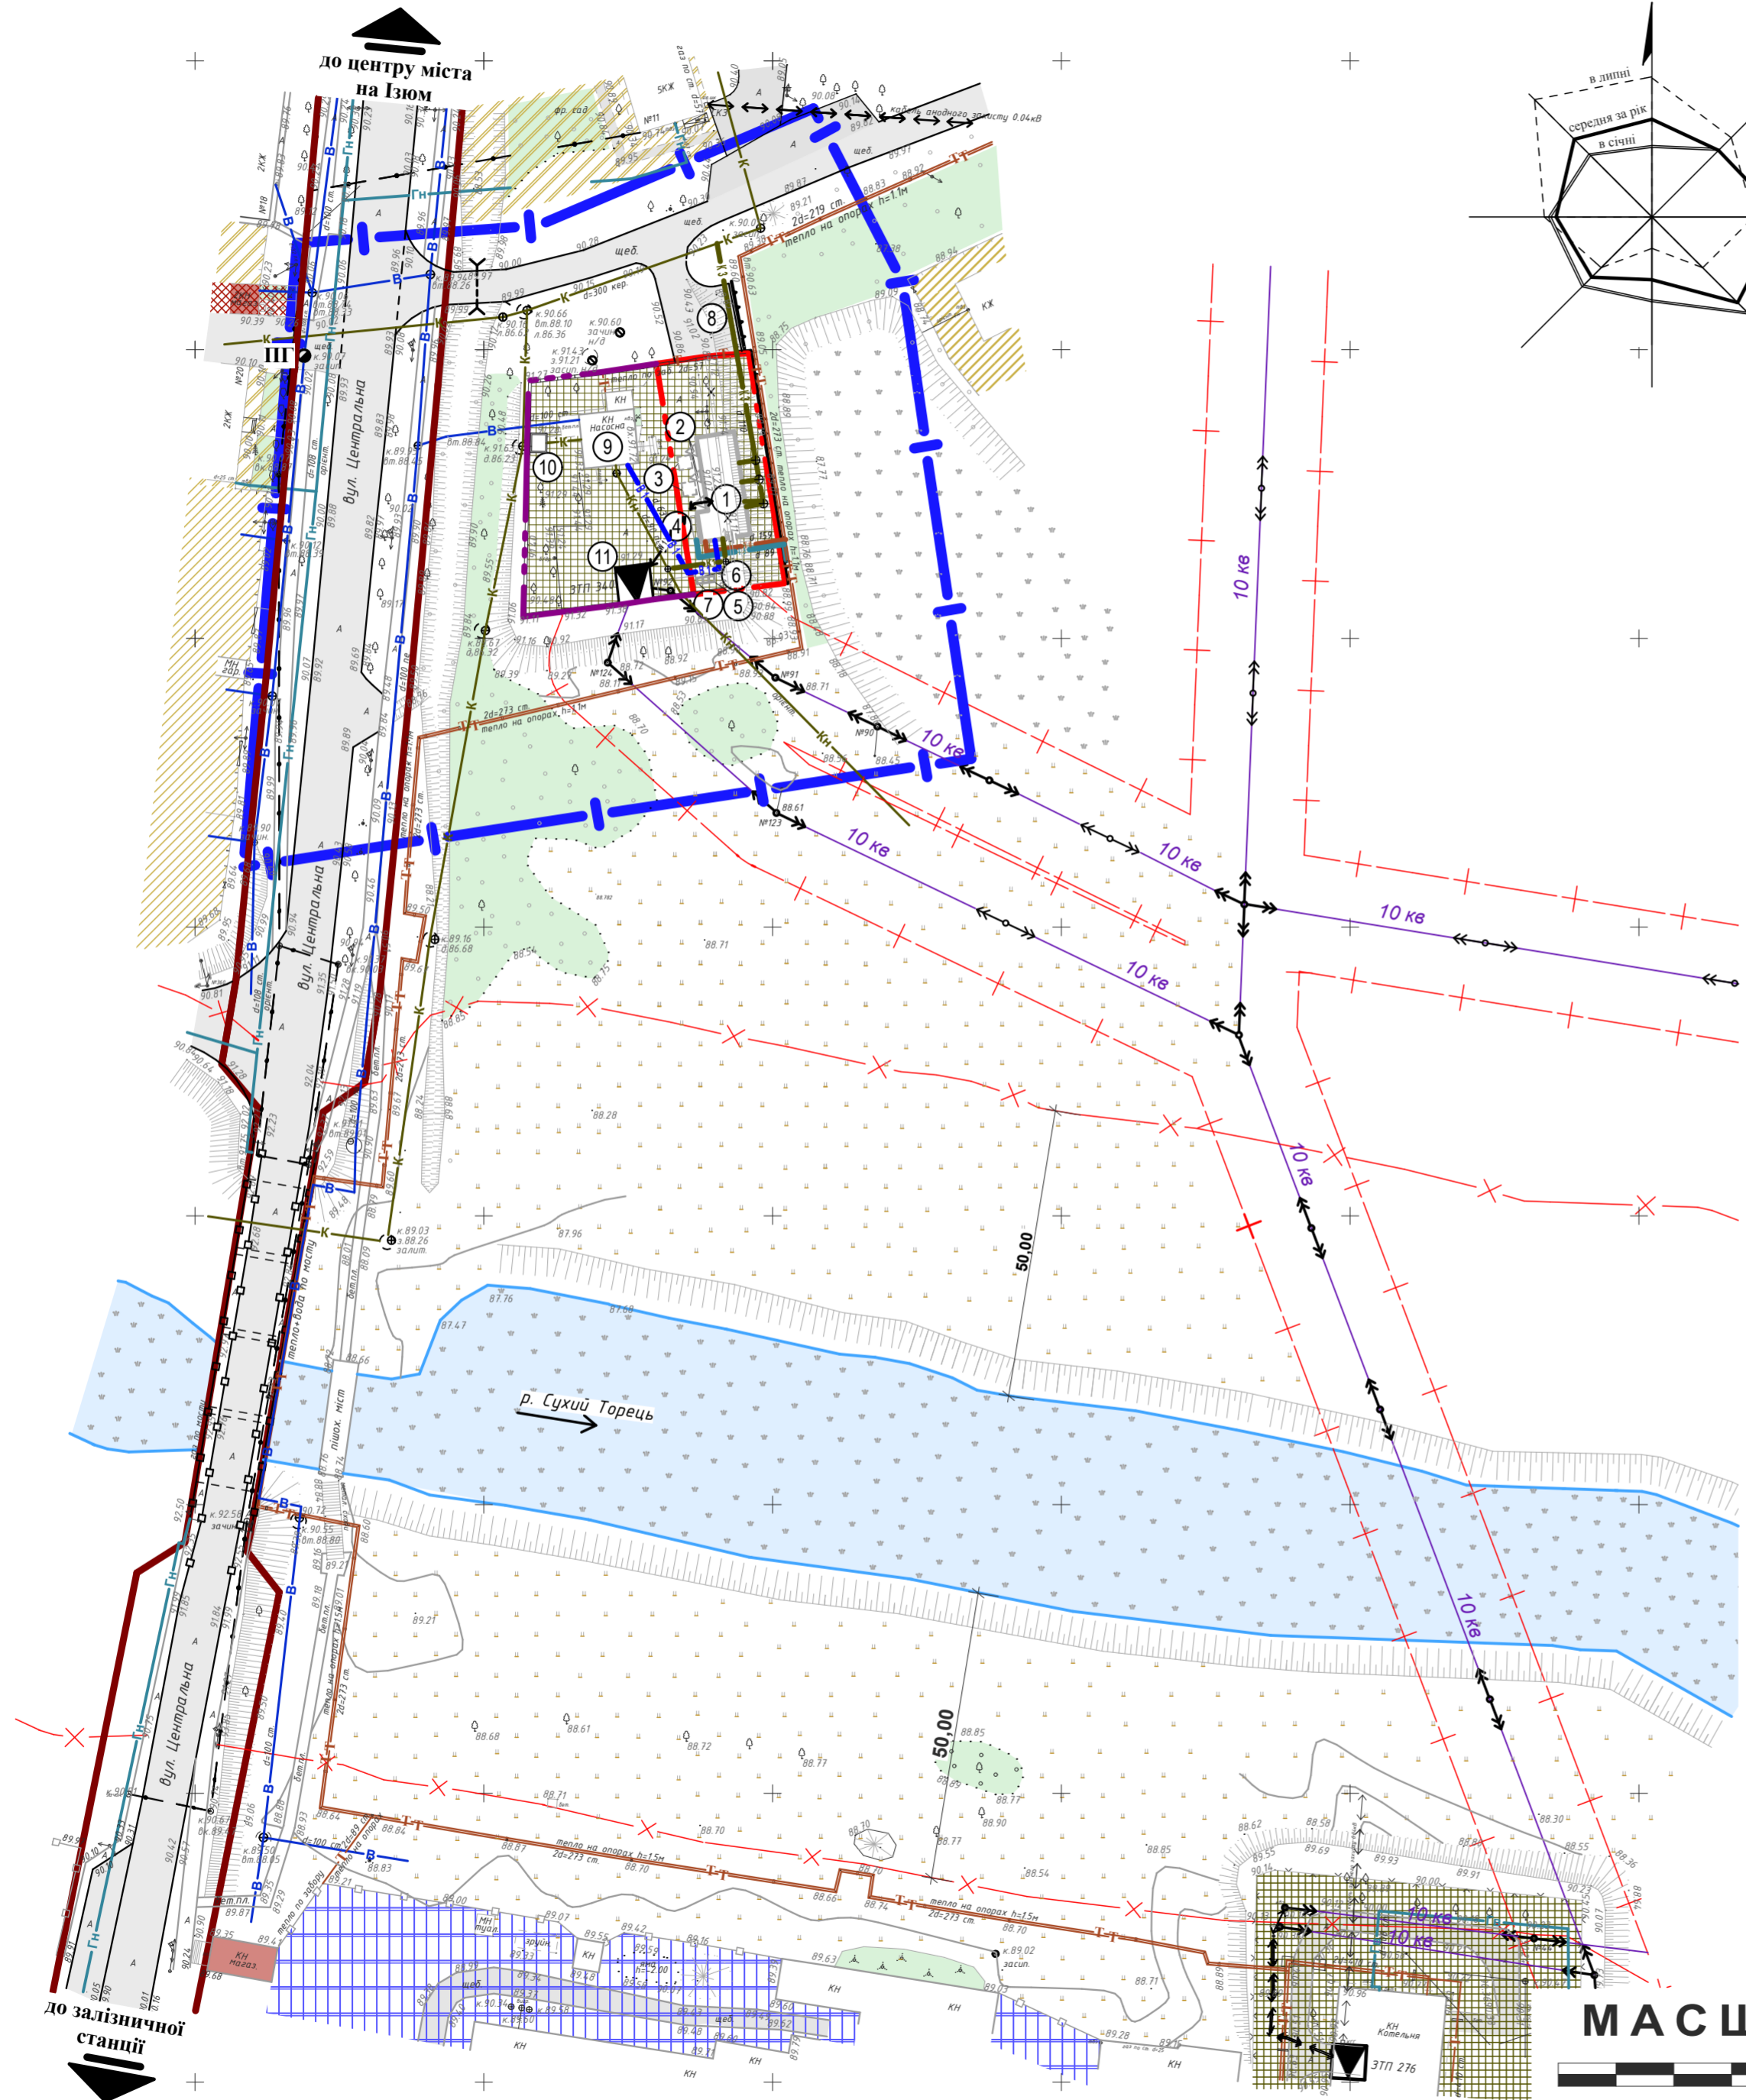

до центру міста на Ізюм

до залізничної станції